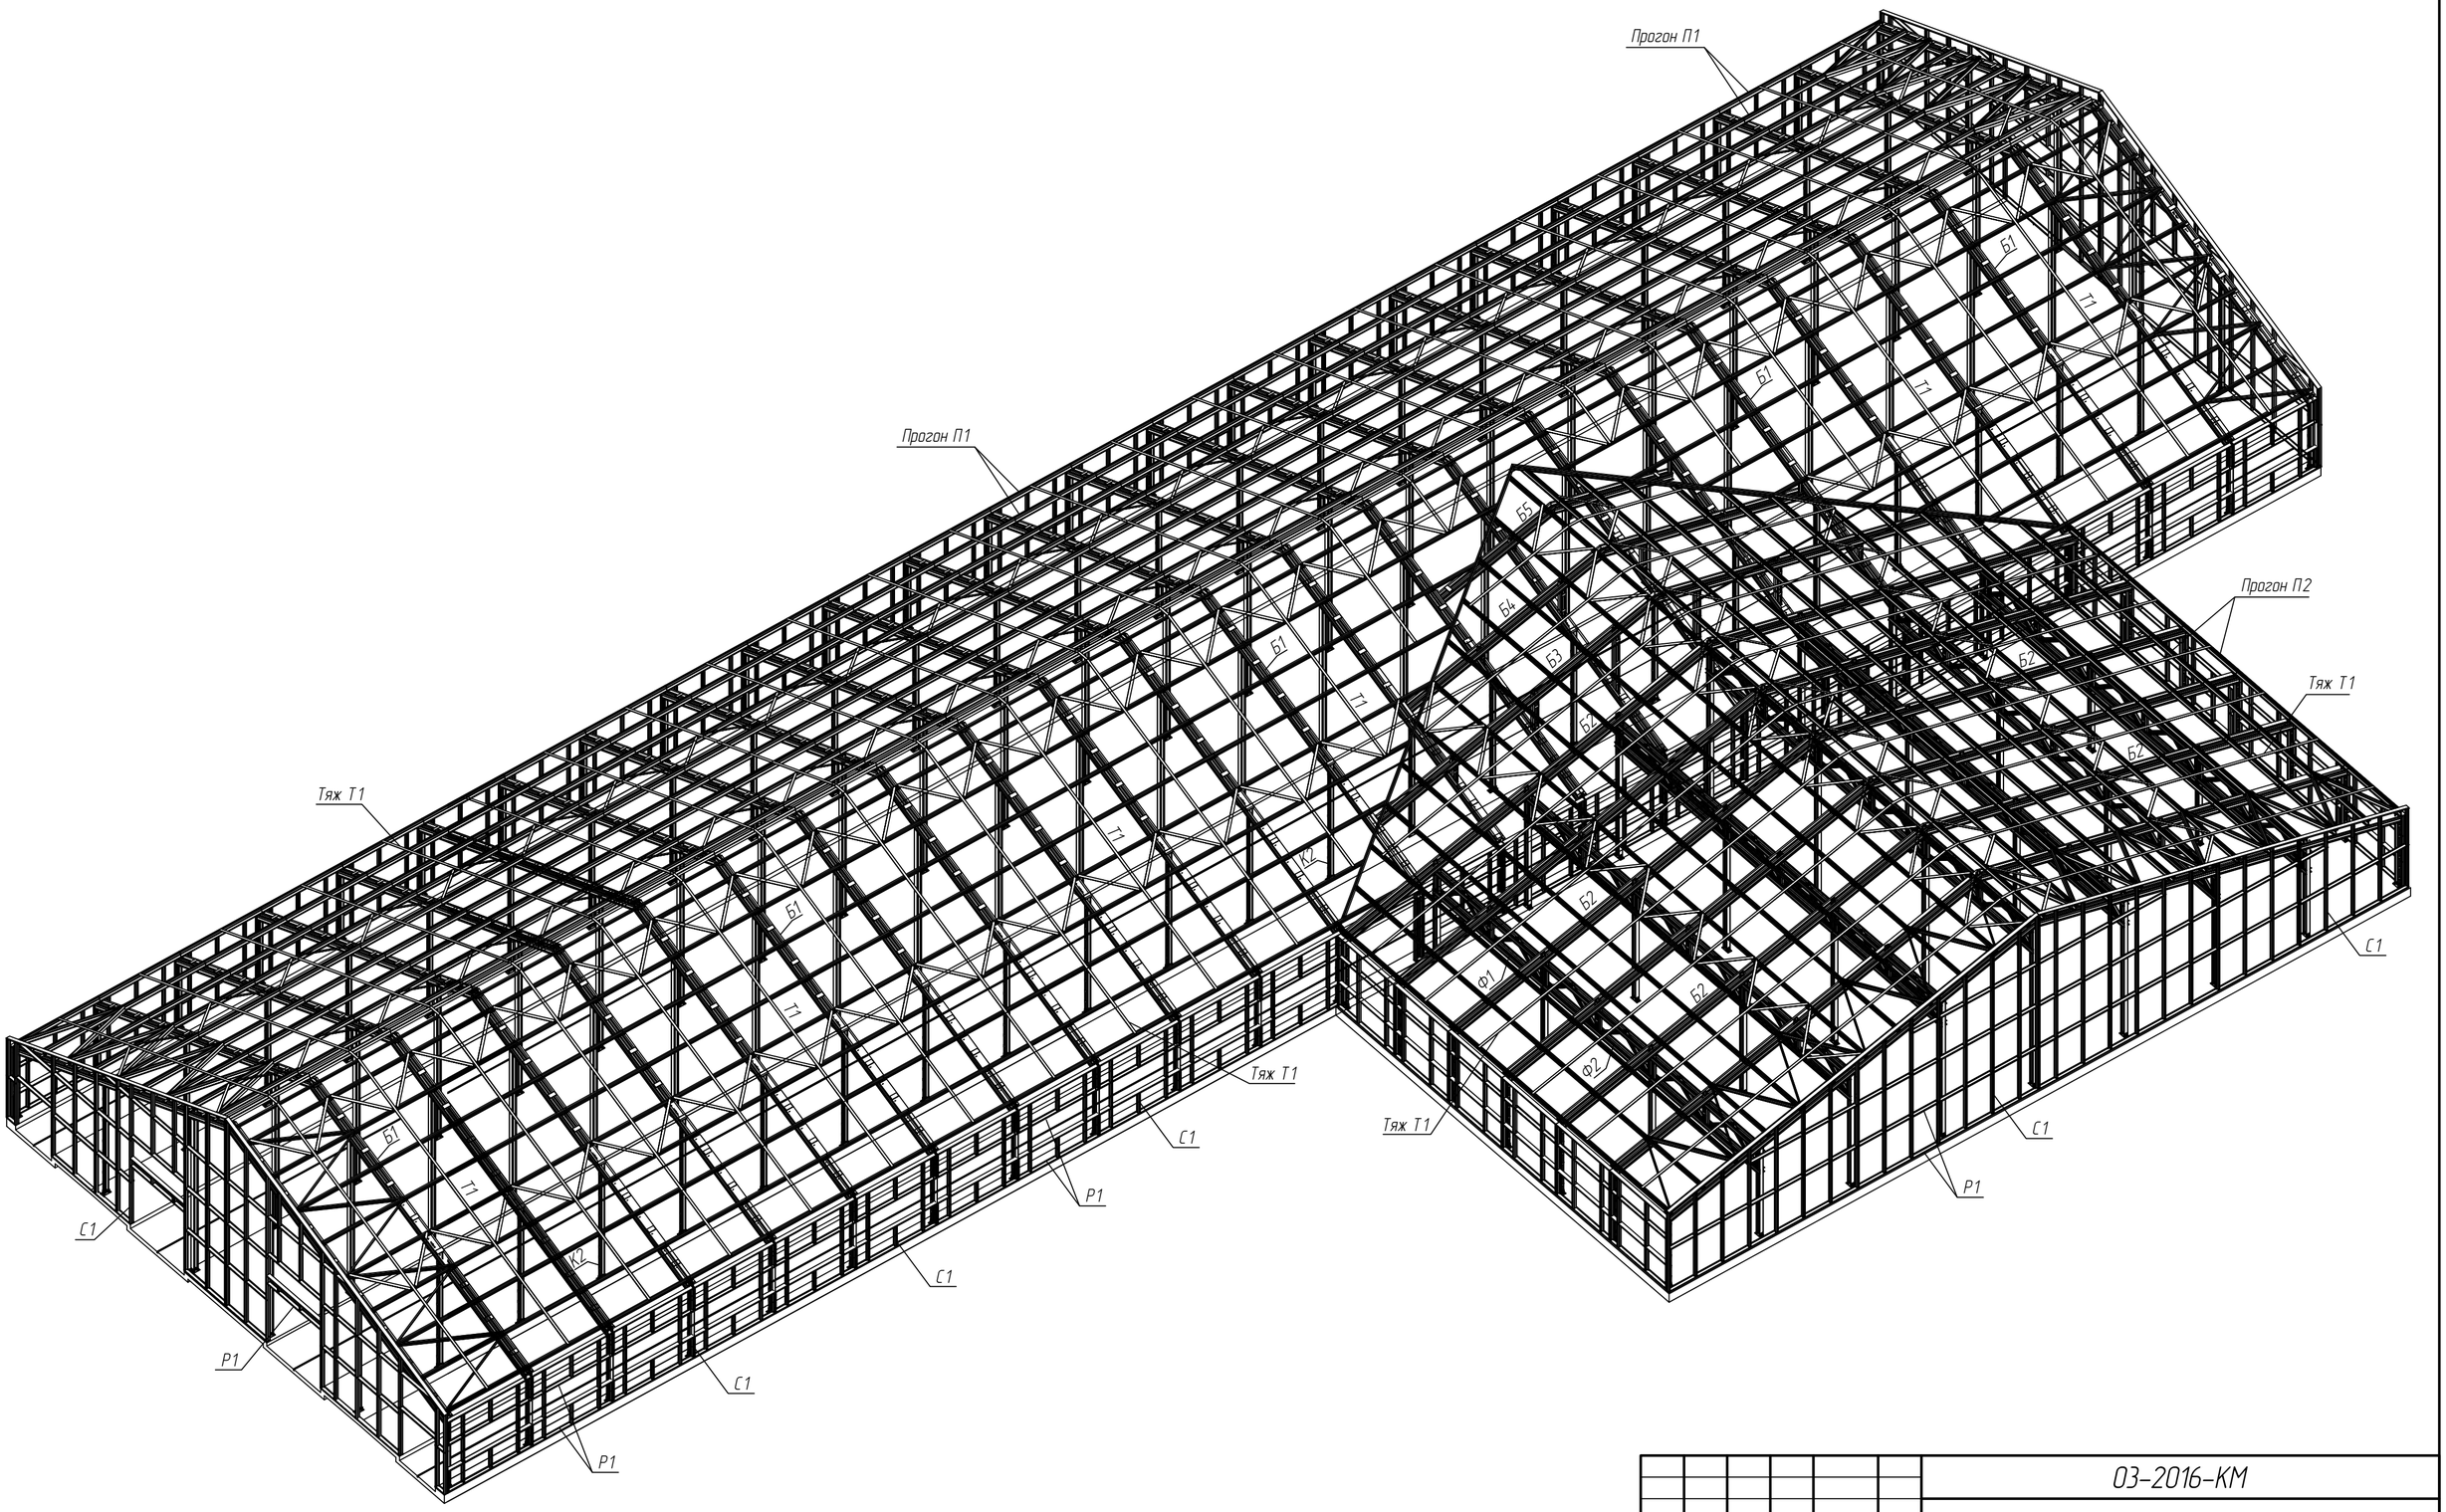

Согласовано:

Взам. инв. №

Подп. и дата

Инв. № подл.

Изм.	Кол. уч.	Лист	№ док.	Подп.	Дата	03-2016-КМ
						Ферма КРС на 200 голов
Разработал		Мырзин				Конструкции металлические — Стадия: Р; Лист: 2; Листов:
Проверил		Шипунов				
						Общий вид — ООО "Рост"

Формат А2