



Общий вид
М1:100

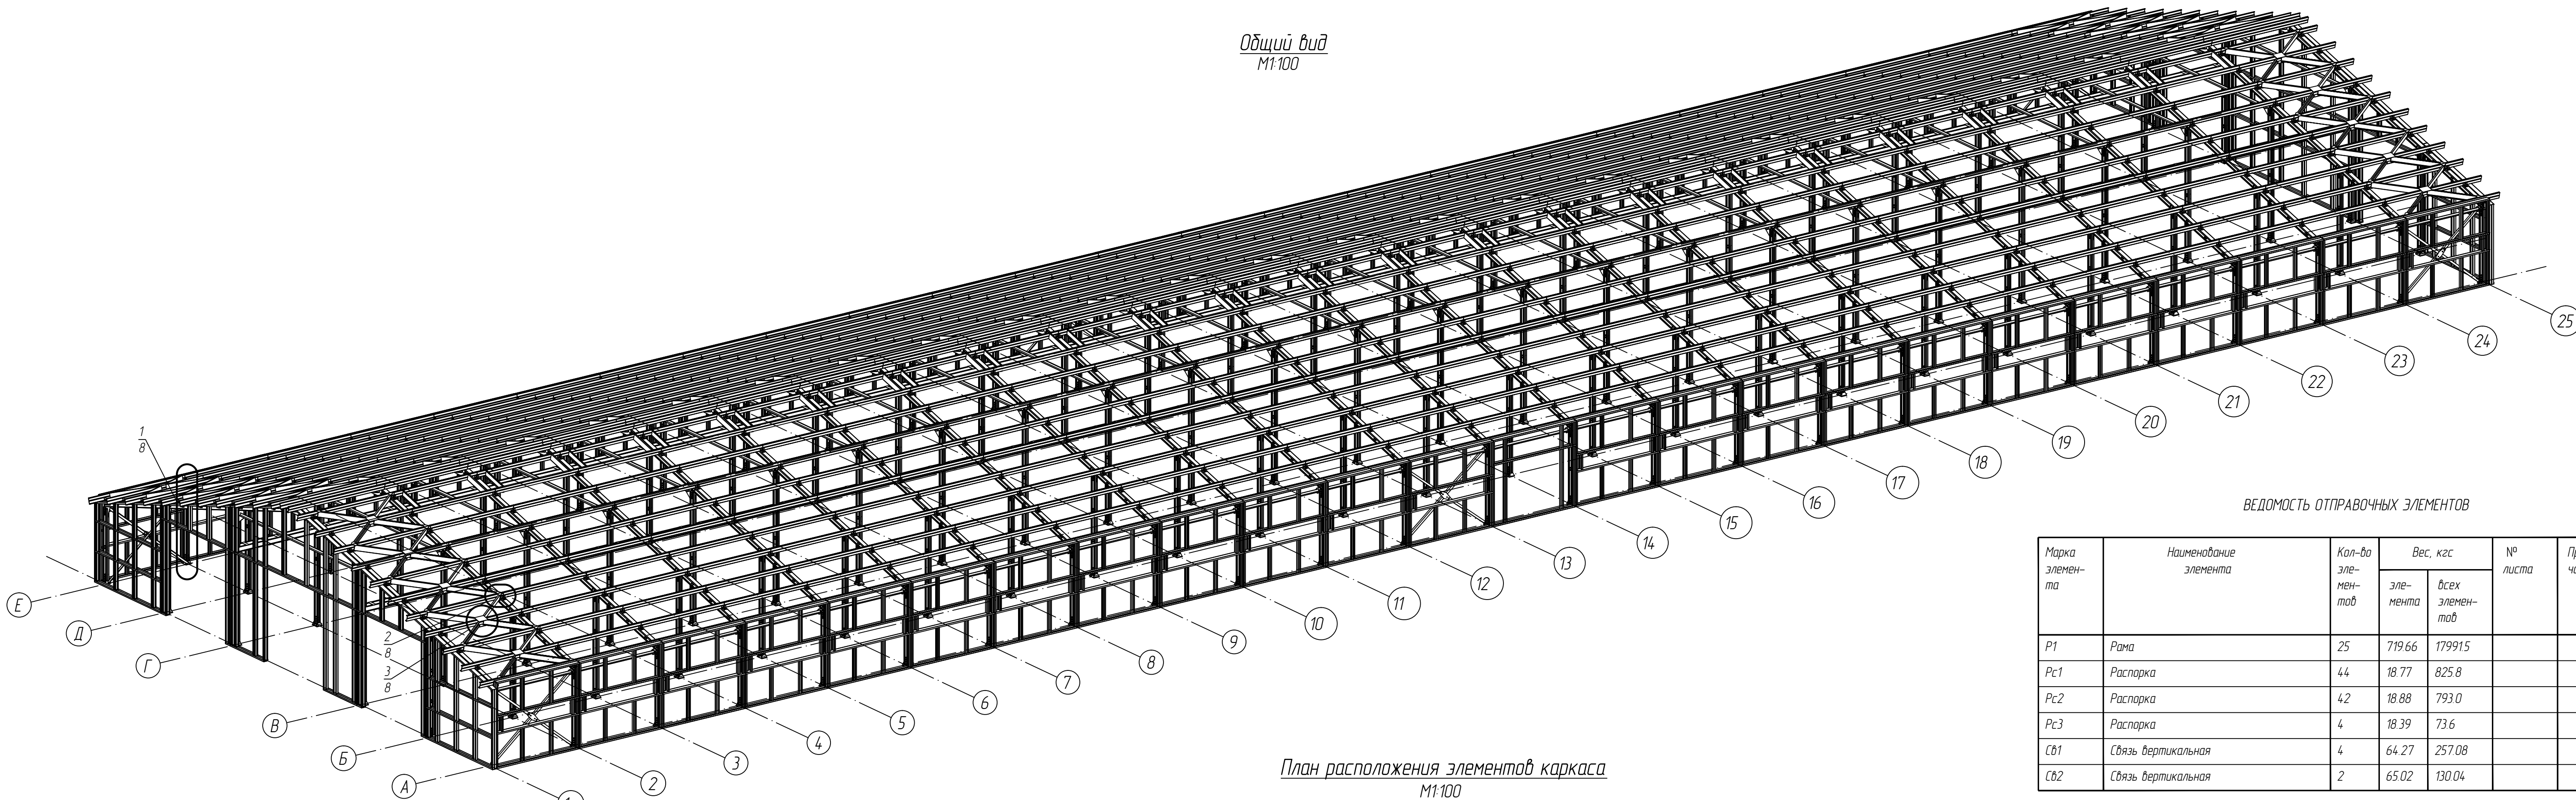

ВЕДОМОСТЬ ОТПРАВОЧНЫХ ЭЛЕМЕНТОВ

Марка элемента	Наименование элемента	Кол-во элементов	Вес, кгс		№ листа	Примечание
			эле-мента	всех элемен-тов		
P1	Рама	25	719.66	179915		
Pc1	Распорка	44	18.77	825.8		
Pc2	Распорка	42	18.88	793.0		
Pc3	Распорка	4	18.39	73.6		
Cб1	Связь вертикальная	4	64.27	257.08		
Cб2	Связь вертикальная	2	65.02	130.04		

План расположения элементов каркаса
М1:100

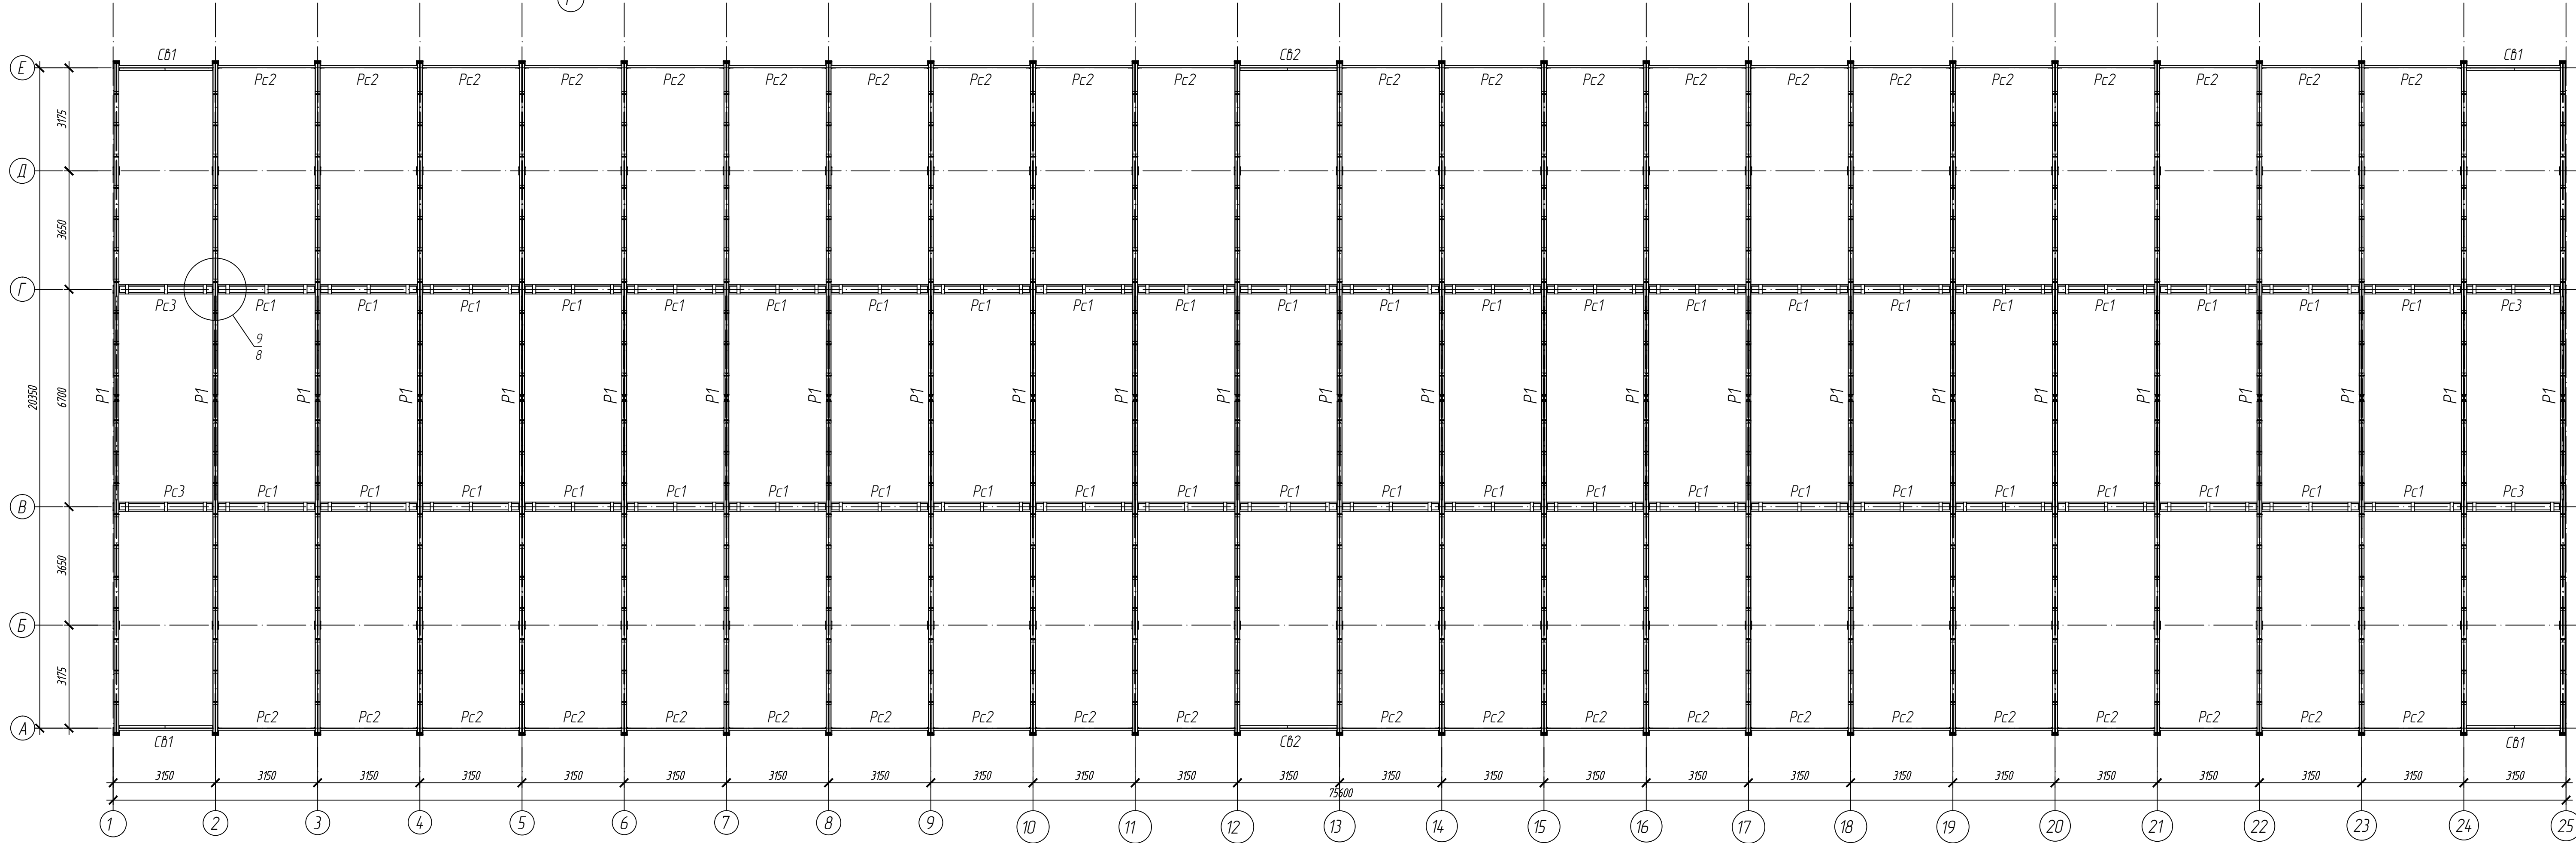

Изм. № подл. Подпись и дата. Взам. инв. №

2013 - КМ					
Ферма КРС на 200 голов					
Изм.	Колуч.	Лист	№ док	Подпись	Дата
Разработал	Мырзин	один			
Проверил	Шигунов				
Конструкции металлические				Сталда	Лист
Общий вид.				Р	2
План расположения элементов каркаса				ООО "Рост"	