


Согласовано:

Инд. № подл.	Подп. и дата	Взам. инд. №

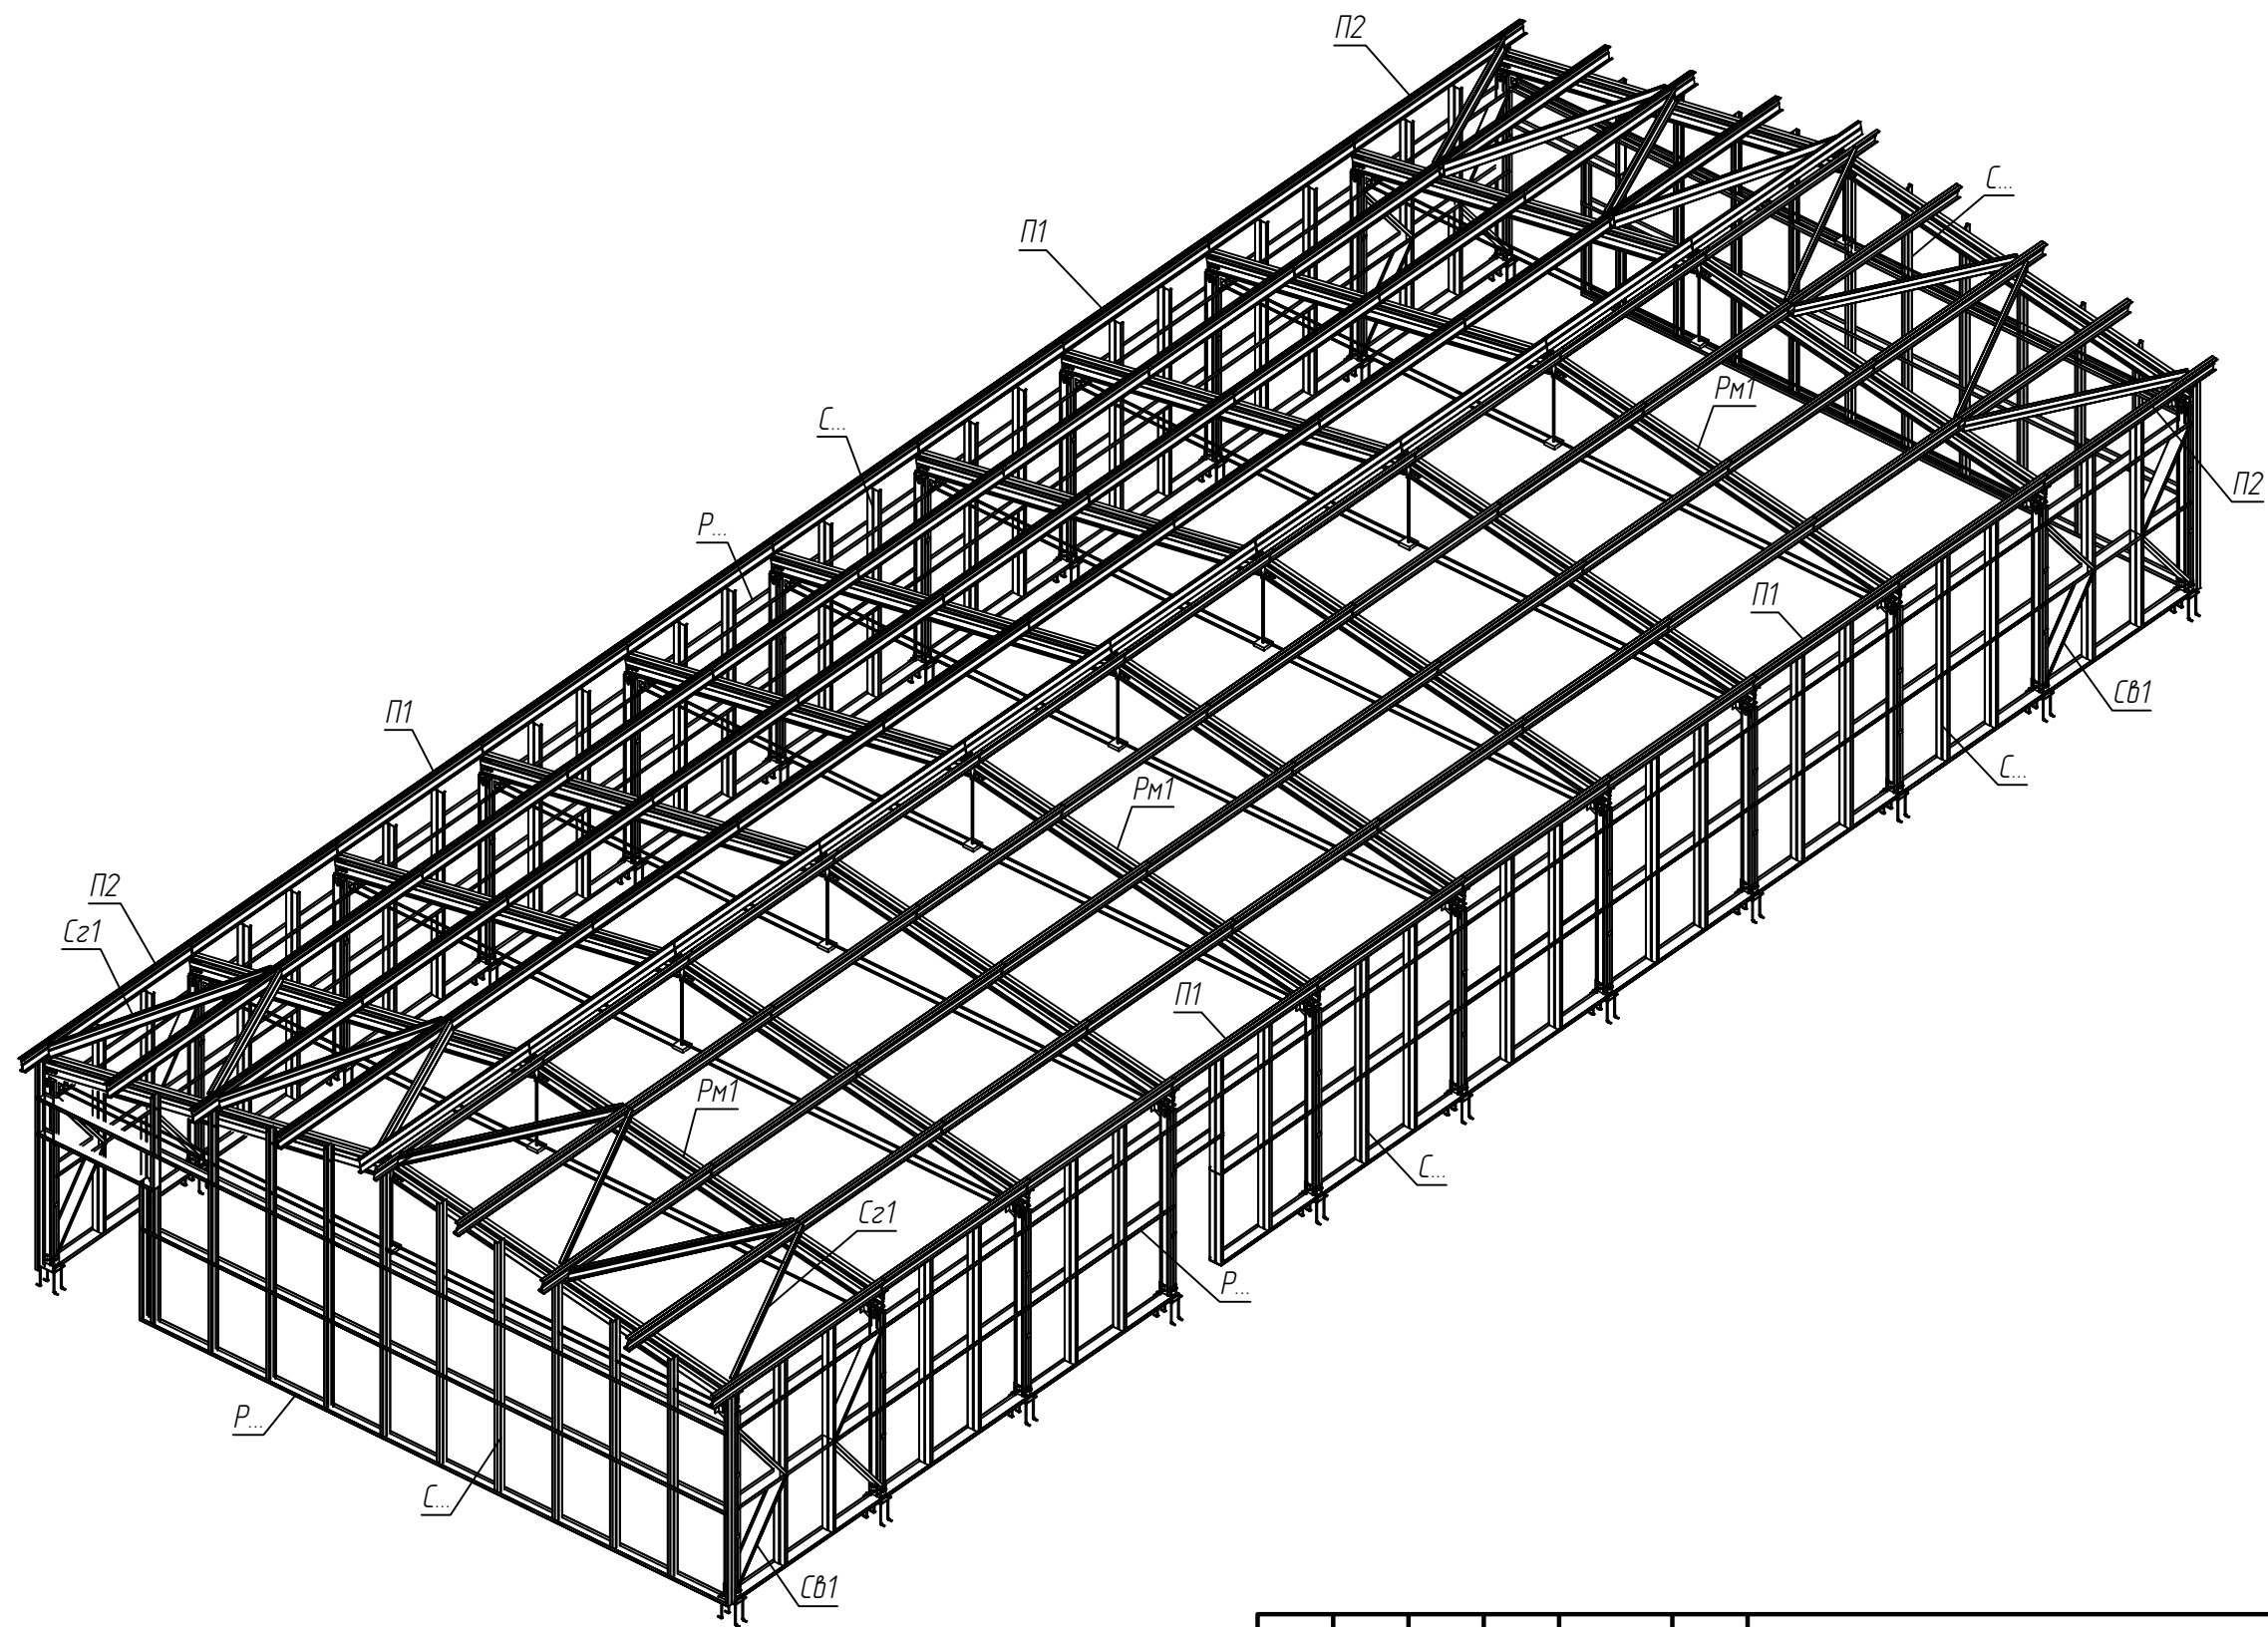

						07-2016-КМ			
						Торговый центр по адресу: Московская обл., Волоколамский р-он, г.п. Волоколамск г. Волоколамск, ул. Щекина. уч. к.н. 50:07:0030105:709			
Изм.	Кол. уч.	Лист	№ док.	Подп.	Дата	Конструкции металлические	Стадия	Лист	Листов
Разработал	Мырзин						Р	2	
Проверил	Шипунов					Общий вид	ООО "Рост"		